

ΕΦΗΜΕΡΙΣ ΤΗΣ ΚΥΒΕΡΝΗΣΕΩΣ

ΤΗΣ ΕΛΛΗΝΙΚΗΣ ΔΗΜΟΚΡΑΤΙΑΣ

ΤΕΥΧΟΣ ΤΕΤΑΡΤΟ **Αρ. Φύλλου 181**

30 Μαρτίου 2000

ΠΕΡΙΕΧΟΜΕΝΑ

ΑΠΟΦΑΣΕΙΣ

ΑΠΟΦΑΣΕΙΣ

Αριθ. 1015924/1855/Β0010 (1)

Επικύρωση έκθεσης καθορισμού ορίων αιγιαλού - παραλίας στη θέση «ΚΑΤΣΟΥΝΙ» Νήσου Καλύμνου Νομ. Δωδ/νήσου.

Ο ΥΠΟΥΡΓΟΣ ΟΙΚΟΝΟΜΙΚΩΝ

Έχοντας υπόψη:

1. Τις διατάξεις του Ν. 3200/55 «περί διοικητικής αποκεντρώσεως» όπως αυτές τροποποιήθηκαν και ισχύουν σήμερα με τα Ν.Δ. 532/70, Β.Δ. 704/70, Β.Δ. 192/72, Π.Δ. 347/86, Ν. 2026/92 και Π.Δ. 97/93.

2. Τις διατάξεις του ΚΔ 132/1929 «περί Κτηματολογικού Κανονισμού Δωδεκανήσου» που διατηρήθηκε σε ισχύ με το άρθρο 8 Ν. 510/1947.

3. Τις διατάξεις των άρθρων 1 μέχρι και 7 του ΑΝ 2344/40 «περί αιγιαλού και παραλίας» όπως έχουν τροποποιηθεί και συμπληρωθεί μεταγενέστερα με τις διατάξεις: α) του άρθρου 13 του Ν. 1078/1980 και β) του άρθρου 23 του Ν. 1337/1983.

4. Τις διατάξεις του Ν.Δ. 439/70 «περί συμπληρώσεως των διατάξεων περί αιγιαλού».

5. Τις διατάξεις του άρθρου 20 Ν. 719/77 «περί τρόπου σύνταξης τοπογραφικών - υψομετρικών διαγραμμάτων από ιδιώτες μηχανικούς κ.λπ.».

6. Τις διατάξεις του άρθρου 100 Π.Δ. 284/88 «περί συγκροτήσεως μεταξύ άλλων και της επιτροπής καθορισμού ορίων αιγιαλού και θέσεων αμμοληψίας».

7. Το Δ 3090/646/1976 έγγραφο του Υπουργείου Οικονομικών «περί του στη Δωδεκάνησο ορίου αιγιαλού» σε συνδυασμό με τις 325/71 και 203/71 γνωμοδοτήσεις του Ν.Σ.Κ.

8. Την υπ' αριθμό 1078204/927/0006 Α/6-8-1992 κοινή Υπουργική Απόφαση των Υπουργών Προεδρίας και Οικονομικών, με την οποία διατηρείται σε ισχύ η Επιτροπή Καθορισμού ορίων αιγιαλού και θέσεων αμμοληψίας και συγκροτήθηκε με την 1034615/830/0006 Α/12-3-1998 απόφασή μας.

9. Τις διατάξεις του άρθρου 19 παράγραφος 5 ΑΝ 2344/95, του άρθρου 52 παράγραφος 6 Ν. 2218/94, του άρθρου 4 παράγραφος 7 του Ν. 2240/94, δυνάμει των οποίων αρμοδιότητες του Υπουργείου Οικονομικών που είχαν μεταβιβασθεί στους Νομάρχες, ανήκουν στον Περιφερειακό Διευθυντή, σε συνδυασμό με αυτές του άρθρου 14 παράγραφος 2 του Ν. 2399/96 με τις οποίες προβλέπεται η κατάργηση των θέσεων των Περιφερειακών Διευθυντών, οι αρμοδιότητες πλέον του οποίου περιήλθαν στον Γενικό Γραμματέα της Περιφέρειας και ασκούνται από τον αναπληρωτή Περιφερειακό Διευθυντή.

10. Τις διατάξεις του τέταρτου εδαφίου της παραγράφου 2 του άρθρου 1 και της παραγράφου 6 του ιδίου άρθρου του Ν. 2503/97 «Διοίκηση, οργάνωση, στελέχωση της Περιφέρειας, ρύθμιση θεμάτων για την τοπική Αυτοδιοίκηση και άλλες διατάξεις (ΦΕΚ107/Α), σύμφωνα με τις οποίες οι περιφερειακές Υπηρεσίες του Υπουργείου Οικονομικών, που συγκροτούσαν την ενιαία οργανική μονάδα της περιφέρειας, ούτε καταργήθηκαν, αλλά αποτελούν από 1-9-1997, Υπηρεσίες του Υπουργείου Οικονομικών.

11.Την 1087903/1481/0006 Β/28-8-1997 απόφαση Υπουργού Οικονομικών «περί μεταβίβασης αρμοδιοτήτων του Υπουργού Οικονομικών στους Προϊσταμένους των Περιφερειακών Υπηρεσιών του Υπουργείου Οικονομικών, πλην Γ.Λ.Κ. και Γ.Χ.Κ.»

12.Την από 8-6-1999 έκθεση της κατά το άρθρο 100 Π.Δ. 284/88 αρμόδιας Επιτροπής καθορισμού ορίων αιγιαλού και παραλίας για τον καθορισμό ορίων αιγιαλού, στην θέση «ΚΑΤΣΟΥΝΙ» Νήσου Καλύμνου επισπεύδοντος ΑΦΟΙ ΠΕΤΑΛΑ Ο.Ε.

13. Το από ΜΑΪΟ 1998 τοπογραφικό - υψομετρικό διάγραμμα, κλίμακας 1:500 αποτελούμενο από μία πινακίδα, που συντάχθηκε από τον Αγρονόμο Τοπογράφο Μηχανικό Εμμανουήλ Ολυμπίτη στο οποίο εμφανίζεται η θέση

«ΚΑΤΣΟΥΝΙ» Νήσου ΚΑΛΥΜΝΟΥ και το οποίο θεωρήθηκε ως προς την ακρίβεια της αποτύπωσης στις 28-5-1999 από τον Προϊστάμενο Πολεοδομικού Γραφείου Καλύμνου.

14. Στο Τοπογραφικό αυτό χαράχθηκε με κόκκινη συνεχόμενη πολυγωνική γραμμή η οριογραμμή του αιγιαλού με στοιχεία Α1, Α2, Α3, Α4 ....Α47, Α48, Α49, Α50.

15. Το με αριθμό Φ.544.5/837/99/Σ1658/10-11-1999 έγγραφο του Γενικού Επιτελείου Ναυτικού με το οποίο συμφωνεί με τα καθορισθέντα από την Επιτροπή όρια, αποφασίζουμε

Επικυρώνουμε την από 8-6-1999 έκθεση της κατά το άρθρο 100 Π.Δ. 284/88 αρμοδίας Επιτροπής περί χάραξης των ορίων αιγιαλού στην θέση «ΚΑΤΣΟΥΝΙ» Νήσου ΚΑΛΥΜΝΟΥ, καθώς επίσης και το από ΜΑΪΟ του 1998, σχετικό με την χάραξη, τοπογραφικό - υψομετρικό διάγραμμα, κλίμακας 1:500 σε μία πινακίδα, το οποίο συντάχθηκε από τον Αγρονόμο Τοπογράφο μηχανικό Εμμανουήλ Ολυμπίτη και το οποίο θεωρήθηκε ως προς την ακρίβεια της αποτύπωσης στις 28-5-1999 από τον Προϊστάμενο του Πολεοδομικού Γραφείου Καλύμνου Νομού Δωδεκανήσου.

Στο τοπογραφικό αυτό διάγραμμα, χαράχθηκε από την εν λόγω επιτροπή, όπως πιο πάνω αναφέρεται, η οριογραμμή του αιγιαλού με κόκκινη συνεχόμενη πολυγωνική γραμμή με στοιχεία (Α1, Α2, Α3, Α4 ...., Α47, Α48, Α49, Α50), με εξάρτηση των κορυφών αυτής που έχουν εξαρτηθεί από συντεταγμένες του κρατικό τριγωνομετρικό δίκτυο όπως αυτές εμφανίζονται στον σχετικό πίνακα επί του τοπογραφικού - υψομετρικού διαγράμματος, κλίμακας 1:500 που συντάχθηκε από τον Αγρονόμο Τοπογράφο Μηχανικό Εμμανουήλ Ολυμπίτη στο ίδιο τοπογραφικό διάγραμμα.

Οριογραμμή παραλίας δεν χαράχθηκε διότι το όριο του αιγιαλού τέμνει τα προς την θάλασσα όρια των ιδιοκτησιών, σύμφωνα με τις διατάξεις του άρθρου 3 ΚΔ 132/1929.

Ο καθορισμός αυτός γίνεται για πρώτη φορά στην συγκεκριμένη περιοχή και προς εξυπηρέτηση των σκοπών των διατάξεων του άρθρου 1 ΝΔ 439/70 σε συνδυασμό με τις οδηγίες του Υπουργείου Οικονομικών ως η Δ. 3090/646/1976 διαταγή του.

Η παρούσα απόφαση μαζί με την έκθεση και το τοπογραφικό διάγραμμα να δημοσιευθούν στην Εφημερίδα της Κυβερνήσεως.

Αθήνα, 15 Μαρτίου 2000

Με εντολή Υπουργού
Ο Γενικός Γραμματέας
Χ. ΑΛΑΜΑΝΟΣ

ΕΚΘΕΣΗ
καθορισμού ορίων αιγιαλού και παραλίας
στη θέση «Κατσούνι» Καλύμνου επαρχίας Καλύμνου,
Νομού Δωδεκανήσου

Η επιτροπή καθορισμού των ορίων αιγιαλού και παραλίας, η οποία συγκροτείται σύμφωνα με το άρθρο 74 του Π.Δ. 636 / 77 (ΦΕΚ 209 / 77), «περί διαρθρώσεως του Υπουργείου Οικονομικών», από τους:

1) Λάμπρο ΧΑΤΖΗΓΕΩΡΓΙΟΥ, προϊστάμενο Δ.Ο.Υ. Καλύμνου,

2) Ευάγγελο ΣΑΡΙΔΑΚΗ, Λιμενάρχη Καλύμνου,

3) Νικόλαο ΖΕΡΒΟ, Αγρονόμο - Τοπογράφο Μηχανικό, προϊστάμενο του Πολεοδομικού Γραφείου Καλύμνου, συνήλθε σήμερα, 8.6.1999, στο κατάστημα της Δ.Ο.Υ. Καλύμνου και αφού έλαβε υπόψη της:

α) Το τοπογραφικό διάγραμμα της περιοχής, το οποίο υπέβαλαν οι «Αφοί Πεταλά Ο.Ε. - Ιχθυοκαλλιέργειες Βαθύ Καλύμνου» με αριθμ. πρωτ. ..../...-...- 1998, υπό κλίμακα 1:500, που υπογράφεται από τον Αγρονόμο - Τοπογράφο Μηχανικό Εμμανουήλ Ν. Ολυμπίτη με ημερομηνία «1 Μαΐου 1998»,

β) ότι το ανωτέρω τοπογραφικό διάγραμμα ελέγχθηκε από τον Τοπογράφο Μηχανικό και προϊστάμενο του Πολεοδομικού γραφείου Καλύμνου Νικόλαο Ζερβό στις 28.5.1999,

γ) τα προκύψαντα στοιχεία κατά την αυτοψία που έγινε στις 8.6.1999, κατά την οποία επαληθεύτηκε και από την επιτροπή στο πεδίο η ακρίβεια του τοπογραφικού διαγράμματος και κατά τα οποία στοιχεία η χαραχθείσα οριογραμμή του αιγιαλού τεκμηριώθηκε επί των φυσικών ιχνών που υπάρχουν σήμερα,

δ) τις διατάξεις του Α.Ν. 1540 / 1938, όπως τροποποιήθηκαν, και τις διατάξεις του Α.Ν. 2344/1940 «περί αιγιαλού και παραλίας», που ισχύουν για το Νομό Δωδεκανήσου, σε συνδυασμό με τη διάταξη της παραγράφου 9 του άρθρου 3 του Κανονιστικού Κυβερνητικού Διαγράμματος με αριθμό 132/1929 των Ιταλικών αρχών κατοχής «περί κτηματολογικού κανονισμού των νήσων Αιγαίου, το οποίο έχει εφαρμογή βάσει της παραγράφου 2 του άρθρου 8 του Ν. 519/947,

ε) ότι η υπόψη περιοχή είναι εκτός σχεδίου και οικισμών Καλύμνου Δωδεκανήσου,

στ) ότι σύμφωνα με τις παραπάνω διατάξεις, ο καθορισμός των ορίων του αιγιαλού και παραλίας, γίνεται επί του τοπογραφικού και υψομετρικού διαγράμματος, χαρασσομένης πάνω σ' αυτό ερυθράς γραμμής για την οριογραμμή του αιγιαλού, ο οποίος είναι χερσαία ζώνη, που βρέχεται από τις μέγιστες πλην συνήθεις αναβάσεις των κυμάτων, προσαυξανόμενη στα εκτός οικισμού τμήματα με λωρίδα γης πλάτους 12 μ.. κ.λπ.,

ζ) ότι ο καθορισμός των ορίων του αιγιαλού και της παραλίας ενεργείται για πρώτη φορά στη θέση αυτή.

η) το με αριθμό Φ. 187.2 / 54 / 74 από 6/2/74 έγγραφο του Γενικού Επιτελείου Ναυτικού, κλάδος α/2ον ΝΓ/4β, με το οποίο παρέχονταν οδηγίες σχετικά με τη χάραξη των οριογραμμών αποφασίζει:

καθορίζει επί του συνημμένου από «1 Μαΐου 1998» τοπογραφικού διαγράμματος, όπως τούτο ελέγχθηκε από 28.5.1999:

αα) Με κόκκινη συνεχή πολυγωνική γραμμή την οριογραμμή του αιγιαλού, ήτοι τη χερσαία ζώνη που βρέχεται από τις μέγιστες πλην συνήθεις αναβάσεις των κυμάτων, προσαυξημένη στα εκτός οικισμού τμήματα με λωρίδα γης πλάτους 12 μ., σύμφωνα με το με αρ. 132/1929 Κυβερνητικό Διάταγμα των Ιταλικών αρχών κατοχής, που εξακολουθεί να ισχύει για τα Δωδεκάνησα.

αβ) Δεν καθορίζεται ζώνη παραλίας, επειδή η οριογραμμή του αιγιαλού τέμνει τα προς τη θάλασσα όρια των ιδιοκτησιών.

αγ) Η χαραχθείσα οριογραμμή αιγιαλού έχει συντεταγμένες κορυφών στο κρατικό τριγωνομετρικό δίκτυο (κέντρο φύλλου χάρτη 1:50000 ΚΑΛΥΜΝΟΣ, $\varphi = 36^\circ 45'$ $\lambda = 3^\circ 15'$, Datum Αθηνών, ελλειψοειδές Bessel, προβολή Hatt), όπως φαίνεται στον παρακάτω πίνακα:

ΠΙΝΑΚΑΣ ΣΥΝΤΕΤΑΓΜΕΝΩΝ ΚΟΡΥΦΩΝ
ΟΡΙΟΓΡΑΜΜΗΣ ΑΙΓΙΑΛΟΥ

Α/Α	Χ	Ζ	Α/Α	Χ	Ζ
Α1	6440.68	23871.41	Α25	6696.66	23841.02
Α2	6439.57	23880.79	Α26	6699.97	23845.64
Α3	6444.07	23895.35	Α27	6734.42	_23875.7
Α4	6442.45	23898.69	Α28	6737.79	23881.64
Α5	6442.36	23899.88	Α29	6730.25	23898.92
Α6	6436.69	23909.91	Α30	6725.24	_23910.1
Α7	6437.34	23932.43	Α31	6727.25	23919.05
Α8	6455.93	23939.44	Α32	6724.13	23929.17
Α9	6468.24	23937.19	Α33	6735.29	23979.67
Α10	6478.86	23940.47	Α34	6748.12	23997.55
Α11	6493.17	23929.65	Α35	6764.96	24016.18
Α12	6507.23	23924.51	Α36	6763.9	24019.26
Α13	6522.05	23916.74	Α37	6765.41	24046.56
Α14	6527.48	23910.44	Α38	6781.02	24037.73
Α15	6566.41	23882.54	Α39	6786.04	24038.66
Α16	6583.18	23874.74	Α40	6811.78	24028.98
Α17	6600.99	23868.83	Α41	6834.92	24022.66
Α18	6616.18	23859.53	Α42	6863.89	24014.33
Α19	6623.56	23849.18	Α43	6867.81	24010.25
Α20	6636.91	23844.33	Α44	6868.09	24010.42
Α21	6647.11	23845.45	Α45	6871.07	24014.32
Α22	6651.07	23844.42	Α46	6873.34	24026.92
Α23	6673.62	23858.91	Α47	6887.62	24037.6
Α24	6695.15	23849.47	Α48	6895.73	24048.14
Α49	6899.8	24051.48	Α50	6901.44	24055.37

Τα εμφαινόμενα στο ανωτέρω τοπογραφικό διάγραμμα σταθερά σημεία (στάσεις και τριγωνομετρικά σημεία) έχουν εξ άλλου τις εξής συντεταγμένες:

ΠΙΝΑΚΑΣ ΣΥΝΤΕΤΑΓΜΕΝΩΝ
ΤΡΙΓΩΝΟΜΕΤΡΙΚΩΝ & ΣΤΑΣΕΩΝ

Α/Α	Χ	Υ	Ζ	Α/Α	Χ	Υ	Ζ
Τ1	6920.47	24041.57	1.61	S5	6748.22	23861.46	4.71
Τ2	6450.78	23870.12	5.7	S6	6689.08	23825.95	9.67
S1	6872.59	23998.44	4.53	S7	6637.70	23840.12	17.57
S2	6812.30	24014.89	6.50				
S3	6752.98	23968.15	3.20				
S4	6723.80	23918.72	20.49				

Από το συνδυασμό των στοιχείων των ανωτέρω πινάκων μπορεί να εξαχθούν επίσης αναλυτικά και οι σχετικές αποστάσεις - εξαρτήσεις των κορυφών του αιγιαλού από τα σταθερά σημεία (δηλ. των ανωτέρω υλοποιημένων στάσεων και τριγωνομετρικών σημείων με χάλυβα Φ6 πακτωμένο σε σκυρόδεμα, από τη σχέση:

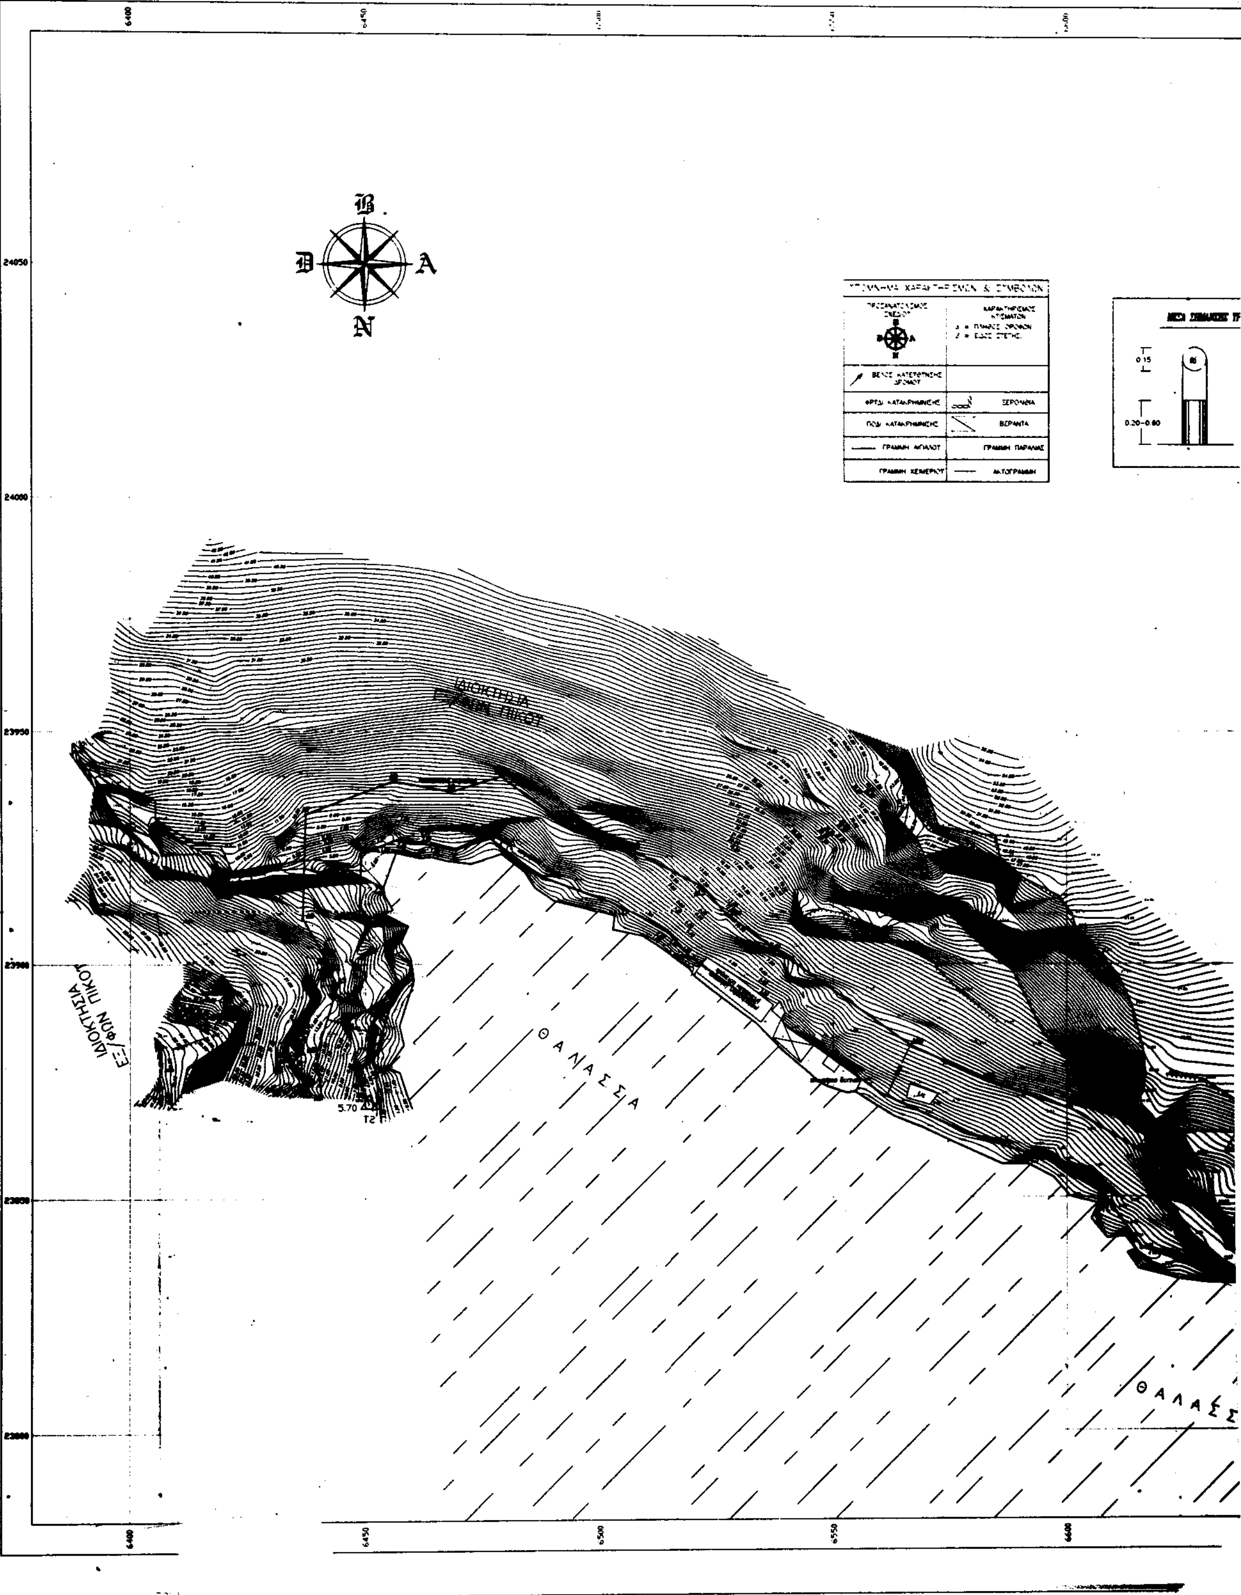
$S = \sqrt{(\Delta\chi^2 + \Delta y^2)}$

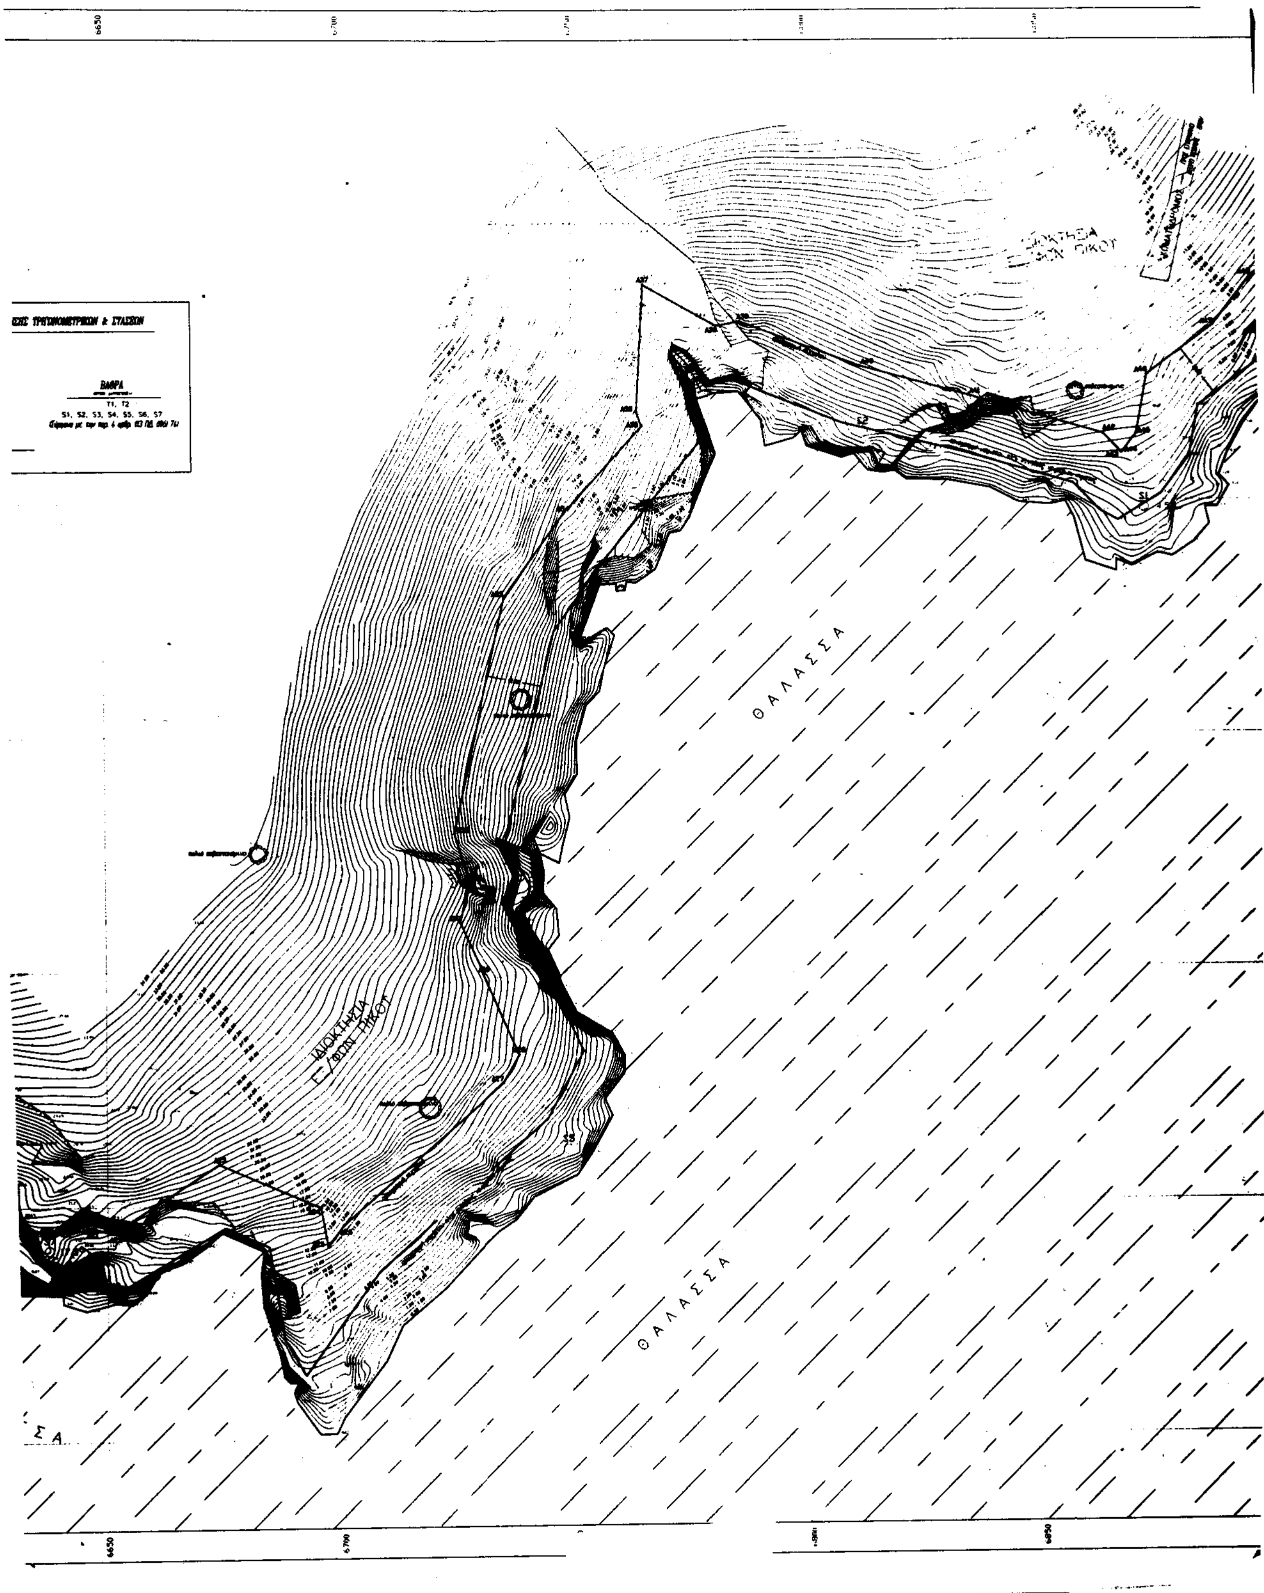
Κάλυμνος, 8 Ιουνίου 1999

Η Επιτροπή

Ο Πρόεδρος
ΛΑΜΠΡΟΣ ΧΑΤΖΗΓΕΩΡΓΙΟΥ

Τα μέλη
ΕΥΑΓΓΕΛΟΣ ΣΑΡΙΔΑΚΗΣ
ΝΙΚΟΛΑΟΣ ΖΕΡΒΟΣ


Β
Δ
Α
Ν
ΙΔΙΟΚΤΗΣΙΑ ΕΞ/ΦΩΝ ΠΙΚΟΥ
ΙΔΙΟΚΤΗΣΙΑ ΕΞ/ΦΩΝ ΠΙΚΟΥ
ΘΑΛΑΣΣΑ
ΘΑΛΑΣΣ
5.70
Τ2
6400
6450
6500
6550
6600


ΒΑΘΡΑ
Τ1, Τ2
S1, S2, S3, S4, S5, S6, S7
ΘΑΛΑΣΣΑ
ΘΑΛΑΣΣΑ
ΙΔΙΟΚΤΗΣΙΑ
6650
6700

ΘΑΛΑΣΣΑ

23950
23900
23850


ΦΩΤΟΡΕΑΛΙΣΤΙΚΗ ΑΠΟΨΗ
ΑΠΟ ΝΟΤΙΟΑΝΑΤΟΛΙΚΑ

Βαθύς

ΑΠΟΣΠΑΣΜΑ ΧΑΡΤΗ 1:25000

Περιοχή όπου καθορίζεται ο Αιγιαλός

ΕΛΕΓΧΘΗΚΕ ΩΣ ΠΡΟΣ ΤΗΝ ΑΚΡΙΒΕΙΑ ΤΗΣ ΑΠΟΤΥΠΩΣΕΩΣ
ΚΑΙ ΤΑ ΠΡΟΣ ... ΟΡΙΑ ΤΩΝ ΙΔΙΟΚΤΗΣΙΩΝ
.. /5 /1999
... ΑΝΤ. ΖΕΡΒΟΣ
Αγρ/μος-Τοπογράφος Μηχανικός
Προϊστάμενος Πολεοδομικού
γραφείου Καλύμνου

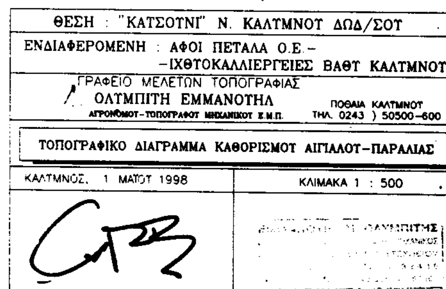
ΥΠΟΜΝΗΜΑ

ΕΠΙΤΡΟΠΗΣ ΚΑΘΟΡΙΣΜΟΥ ΟΡΙΩΝ ΑΙΓΙΑΛΟΥ-ΠΑΡΑΛΙΑΣ

1) Το τοπογραφικο αυτο συνοδευει την απο .... 1999 εκθεση της επιτροπης.
2) Οριογραμμη αιγιαλου : A1 A2 A3 A4 A5 A6 A7. . . . . . A44 A45 A46 A47 A48 A49 A50.
3) Η ακτη ειναι ασβεστολιθικη βραχωδης. Δεν διαπιστωθηκε διαβρωση της ακτης στη θεση αυτη.
4) Δεν εχει γινει παλαιοτερο καθορισμος οριων σε ομορη περιοχη.
5) Ο αιγιαλος βρισκεται εκτος σχεδιου πολεως και οικισμων.
6) Το τοπογραφικο διαγραμμα εχει συνταχθει απο τον ιδιωτη Αγρονομο-Τοπογραφο Μηχανικο Ολυμπιτη Εμμανουηλ και ελεχθηκε απο τον Αγρ/μο-Τοπογραφο Μηχανικο Ζερβο Νικολαο, προϊσταμενο του Πολεοδομικου γραφειου Καλυμνου.
7) Τελικά δεν καθορίζεται ζώνη παραλίας, διότι η οριογραμμή του αιγιαλού τέμνει τα προς τη θάλασσα όρια των ιδιοκτησιών.

Καλυμνος .08 . 06 /1999

Ο ΠΡΟΕΔΡΟΣ ΤΑ ΜΕΛΗ



ΔΗΜΟΣ : ΚΑΛΥΜΝΟΥ ΕΠΑΡΧΙΑ : ΚΑΛΥΜΝΟΥ ΑΡΜΟΔΙΑ Δ.Ο.Υ. : ΚΑΛΥΜΝΟΥ
ΝΟΜΟΣ : ΔΩΔΕΚΑΝΗΣΟΥ

ΘΕΣΗ : "ΚΑΤΣΟΥΝΙ" Ν. ΚΑΛΥΜΝΟΥ ΔΩΔ/ΣΟΥ

ΕΝΔΙΑΦΕΡΟΜΕΝΗ : ΑΦΟΙ ΠΕΤΑΛΑ Ο.Ε. – ΙΧΘΥΟΚΑΛΛΙΕΡΓΕΙΕΣ ΒΑΘΥ ΚΑΛΥΜΝΟΥ

ΓΡΑΦΕΙΟ ΜΕΛΕΤΩΝ ΤΟΠΟΓΡΑΦΙΑΣ
ΟΛΥΜΠΙΤΗ ΕΜΜΑΝΟΥΗΛ
ΑΓΡΟΝΟΜΟΥ-ΤΟΠΟΓΡΑΦΟΥ ΜΗΧΑΝΙΚΟΥ Ε.Μ.Π.
ΠΟΘΑΙΑ ΚΑΛΥΜΝΟΥ
ΤΗΛ. 0243) 50500-600

ΤΟΠΟΓΡΑΦΙΚΟ ΔΙΑΓΡΑΜΜΑ ΚΑΘΟΡΙΣΜΟΥ ΑΙΓΙΑΛΟΥ-ΠΑΡΑΛΙΑΣ

ΚΑΛΥΜΝΟΣ, 1 ΜΑΪΟΥ 1998 ΚΛΙΜΑΚΑ 1 : 500

Αριθ. 632 (2)

Κήρυξη αναδασωτέας έκτασης (39) τετρ. μέτρ. στη θέση «Άγιος Ιωάννης» Δημ. Διαμ. Ελληνικών Δήμου Αρτεμισίου Νομού Ευβοίας.

Ο ΓΕΝΙΚΟΣ ΓΡΑΜΜΑΤΕΑΣ
ΠΕΡΙΦΕΡΕΙΑΣ ΣΤΕΡΕΑΣ ΕΛΛΑΔΑΣ

Έχοντας υπόψη :

1.- Τις διατάξεις του Ν. 2503/97 (Φ.Ε.Κ. 107 Α/97) «Διοίκηση - Στελέχωση της Περιφέρειας - Ρύθμιση θεμάτων για την Τοπική Αυτοδιοίκηση και άλλες διατάξεις.»

2.- Την 6747/29-9-1997 Απόφαση του Γενικού Γραμματέα Περιφέρειας Στερεάς Ελλάδας «Μεταβίβαση αρμοδιοτήτων στους Προϊσταμένους των Δασικών Υπηρεσιών της ΠεριφέρειαςΣτερεάς Ελλάδας και της εξουσίας να υπογράφουν με εντολή Γενικού Γραμματέα της Περιφέρειας Στερεάς Ελλάδας.»

3.-Τις διατάξεις του άρθρου 117 παρ. 3 του Συντάγματος της Χώρας.

4.-Τις διατάξεις του Ν. 998/79 «Περί Προστασίας Δασών κ.λπ. και ειδικότερα: α) του άρθρου 41 παρ. 1,β, β) του άρθρου 38 παρ 1.

5.- Τις διαταγές του Υπουργείου Γεωργίας: α) 160417/1180/8-7-1980, β) 182447 /3049/24-9-1980.

6.- Την 385/28-2-2000 αναφορά του Δασαρχείου Ιστιαίας «Περί κηρύξεως αναδασωτέας έκτασης εμβαδού (39) τετρ. μετρ., στη θέση « Άγιος Ιωάννης» ,του Διακατεχομένου δάσους Χαλεπίου Πεύκης Δημ. Διαμ/τος Ελληνικών Δήμου Αρτεμισίου Νομού Ευβοίας, που καταστράφηκε με την ανέγερση οικοδομής, αποφασίζουμε:

Κηρύσσουμε αναδασωτέα, με σκοπό την διατήρηση του δασικού χαρακτήρα και την προστασία και ανάπτυξη της δασικής βλάστησης με φυσική αναγέννηση την έκταση των (39) τετρ. μετρ. πού βρίσκεται στη θέση « Άγιος Ιωάννης» του Διακατεχομένου δάσους Χαλεπίου Πεύκης Δημ. Διαμ /τος Ελληνικών Δήμου Αρτεμισίου Νομού Ευβοίας και προσδιορίζεται από τα στοιχεία : Α-Β-Γ-Ε-Ζ-Δ-Α και με όρια:

ΑΝΑΤΟΛΙΚΑ: Με Διακατεχόμενο Δάσος Χαλεπίου Πεύκης Ελληνικών.

ΔΥΤΙΚΑ: Με Διακατεχόμενο Δάσος Χαλεπίου Πεύκης Ελληνικών.

ΒΟΡΕΙΑ: Με Διακατεχόμενο Δάσος Χαλεπίου Πεύκης Ελληνικών.

ΝΟΤΙΑ : Με Διακατεχόμενο Δάσος Χαλεπίου Πεύκης Ελληνικών.

Όπως φαίνεται στο συνημμένο σχεδιάγραμμα πού αποτελεί αναπόσπαστο μέρος της παρούσης απόφασης.

Η απόφαση αυτή ισχύει από της κοινοποιήσεως της αρμοδίως(άρθρο 41 Ν. 998/79) και πρό της δημοσιεύσεώς της, στην Εφημερίδα της Κυβερνήσεως (άρθρο 37 Ν. 3200/55).

Χαλκίδα, 1 Μαρτίου 2000
Με εντολή Γενικού Γραμματέα Περιφέρειας
Ο Διευθυντής Δασών Νομού Ευβοίας
ΝΙΚΟΛΑΟΣ ΑΓΑΘΟΥ ΛΟΥΚΑΣ

Σχεδιάγραμμα

παράνομης κ' κατεδαφιστέας μόνιμης κατασκευής στη θέση 'Αγιος Ιωάννης, διακατεχόμενου δάσους χαλεπίου πεύκης Ελληνικά δήμου Αρτεμισίου Ν. Ευβοίας εντός αρχαιολογικού χώρου - αρ. απόφ. υπ. Πολιτισμού ΥΠΠΟ/ΑΡΧ/Α1/Φ43/17100/1036/10-4-1998, ΦΕΚ 487/τ.β'/21-5-1998.

κλ. 1:100

ΝΑ οικίας

ΕΘΝΙΚΟ ΤΥΠΟΓΡΑΦΕΙΟ

οικία

Εμβαδόν: 29 τ.μ.

Εμβ.: 10 τ.μ. βεράντα

δάσος χαλεπίου πεύκης

Ελληνικών

περίφραξη προ του 1970 με ..., διέρχονται ...

Ιστιαία 31/1/2000
ο Συντάξας

Θεωρήθηκε

Ιστιαία 25/2/2000
ο Δασάρχης

Ο ΔΙΕΥΘΥΝΤΗΣ ΔΑΣΩΝ
Ν. ΕΥΒΟΙΑΣ
Νικόλαος Αγαθού Λούκας
Δασολόγος με Α' Βαθμό

ΑΠΟΣΠΑΣΜΑ

Τοπογραφικού χάρτη περιφέρειας Ελληνικών δήμου Αρτεμισίου Ν. Ευβοίας

κλ. 1:5000

ο Δασοπόνος

Θεωρήθηκε

Ιστιαία 25/2/2000
ο Δασάρχης

Ο ΔΙΕΥΘΥΝΤΗΣ ΔΑΣΩΝ
Ν. ΕΥΒΟΙΑΣ
Νικόλαος Αγαθού Λούκας
Δασολόγος με Α' Βαθμό

θέση έκτασης που περιγράφεται ...